Przekrój

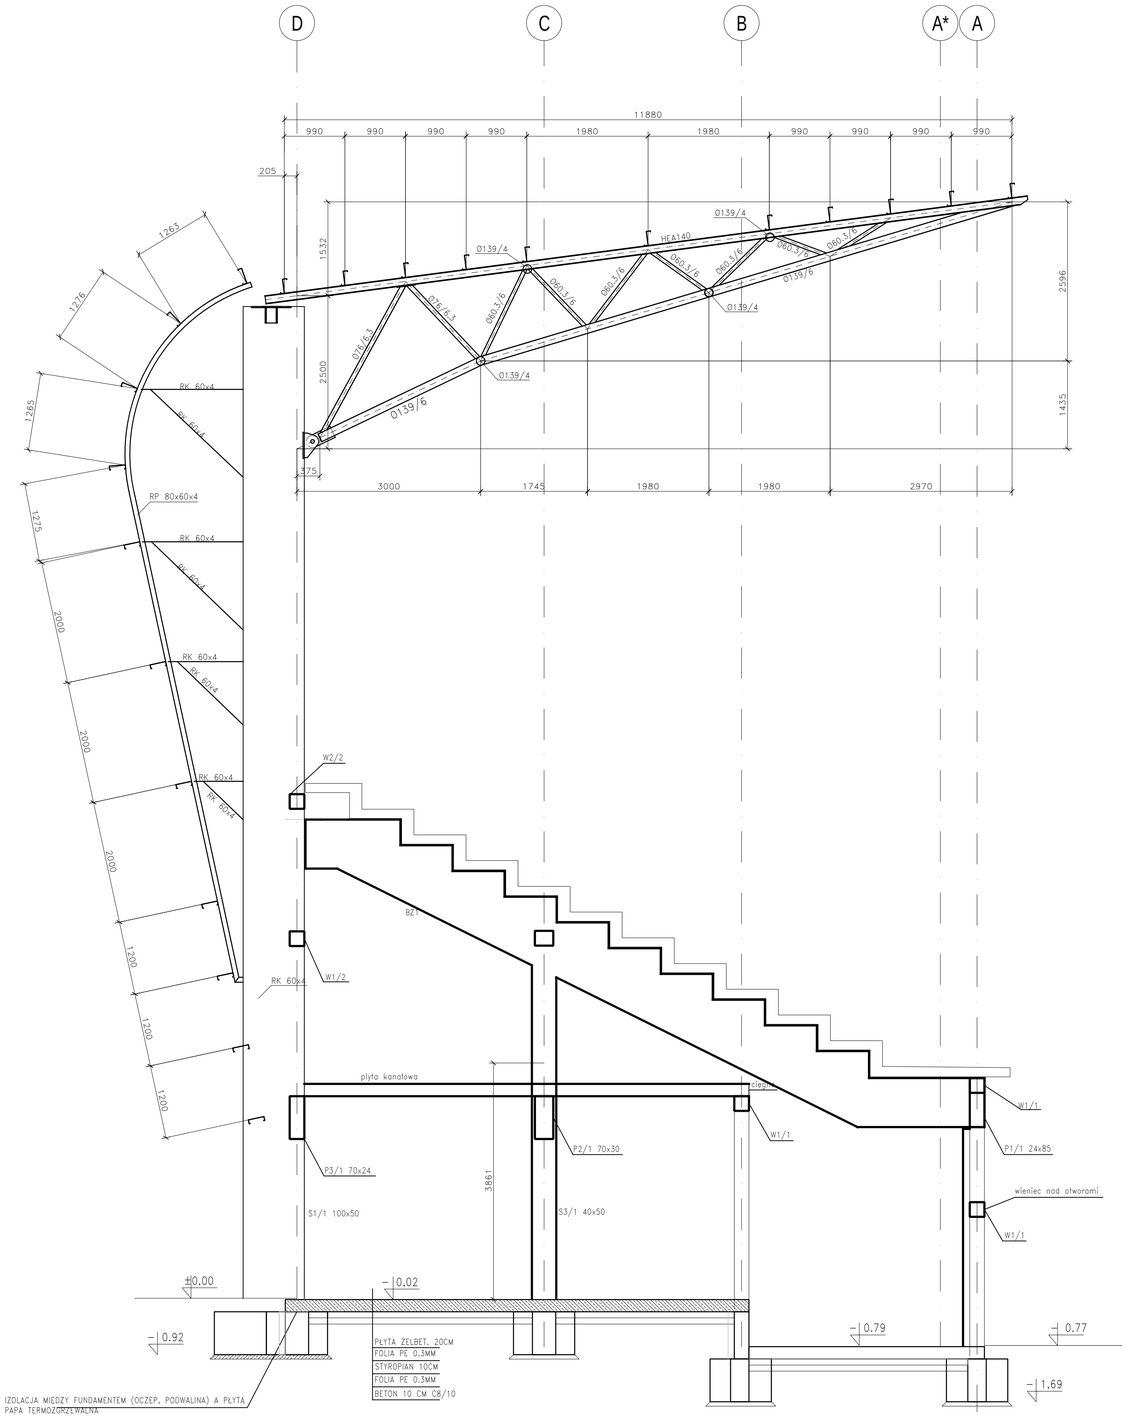

schemat rozmieszczenia marek na słupie S1

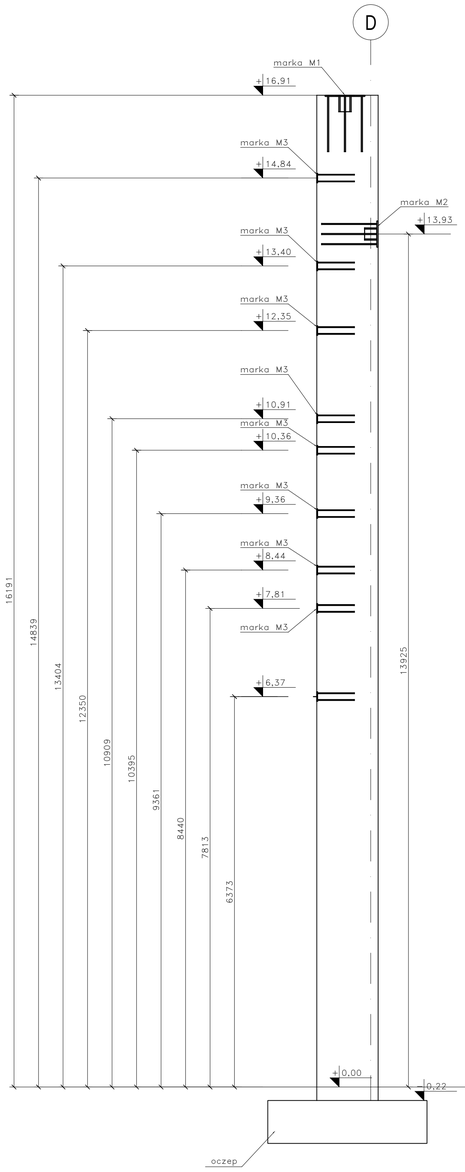

UWAGI:
1. Stal S355J2
2. Kategoria wykonania konstrukcji EXC3 wg PN-EN 1990.
3.. Konstrukcję wykonywać i odbierać wg PN-EN 1090.
4. Nieopisane spoiny czołowe spawać na pełen przetop.
5. Nieopisane spoiny pachwinowe wykonać o grubości 0.7t, gdzie t to grubość cieńszej z łączonych części.
6. Wymaganą klasę Z wg PN-EN 10164 określić w projekcie warsztatowym, uzgodnić z projektantem projektu wykonawczego.
7. Profile rurowe wg PN-EN 10219, materiał S355J2H
8. Blachy węzłowe ze stali S355J2+N
9. Stal na profile zimnogięte S450GD+Z275
10. Na etapie projektu dobrano płatwie jak na rysunku. Dobór ten pokazano jako przykładowy. Po wyborze dostawcy i systemu płatwi i rygli zimnogiętych należy zweryfikować rozwiązania konstrukcyjne. I przedstawić do akceptacji projektantowi.
11. Zabezpieczenia antykorozyjne jak dla klasy środowiska C4 i długiego okresu trwałości.
12. Ropatrywać z pozostałymi rysunkami opracowania
13. Lokalizacja marek zwymiarowana do środka blachy stalowej.

B/09.2016	Zmiana płatwi, fasady
A/02.08.2016	Zmiana systemu stężeń, płatwi, fasady
nr rewizji	opis rewizji

JEDNOSTKA PROJEKTOWA: **k2se**
ul. Parkowa 25, 51-616 Wrocław
tel: 791 392 240, 501 050 215,
biuro@k2se.com, www.k2se.com

PROJEKTANT: dr inż. ANDRZEJ KOWAL
UPR. NR: 162/92/UW

OPRACOWAŁ: mgr inż. JAKUB BUBERNAK

Pracownia Projektowa KOWALSKI, mgr inż. Krzysztof Kowalski
63-200 JAROCIN, UL. KONWALIOWA 2

INWESTOR	URZĄD MIEJSKI, Główny Rynek 20, 62-800 Kalisz
OBIEKT	Przebudowa istniejącego kompleksu obiektów rekreacyjno – sportowych oraz budowa nowych obiektów uzupełniających aktualne zainwestowanie rekreacyjno sportowe ZMIANY W TRAKCIE BUDOWY TRYBUNA WSCHODNIA
ADRES BUDOWY	62-800 Kalisz, ul. Łódzka 19-29
TYTUŁ RYSUNKU	PRZEKRÓJ, ROZMIESZCZENIE MAREK NA SŁUPIE S1

BRANŻA PROJEKTU	projekt koncepcyjny	DATA WYKONANIA	07.2016	SKALA RYSUNKU	1:50	NR RYSUNKU	TW_3_003

AUTOR PROJEKTU

PROJEKTANT	PROJEKTANT	SPRAWDZENIE w trybie art. 20 ust. 2 prawa bud.
	mgr inż. KRZYSZTOF KOWALSKI Jarocin, ul. Konwaliowa 2, tel. 062 747 25 98 upr. projektant i kierownik budowy w specjal. konstrukcyjno-budowlanej bez ograniczeń upr. nr WKP/0060/PWOK/08	inż. RYSZARD KOWALSKI RZECZOZNAWCA BUDOWLANY Centr. Raj. Rzecz. Bud. nr 17/01/R Jarocin, ul. Daszczowa 12, tel. 747 14 29