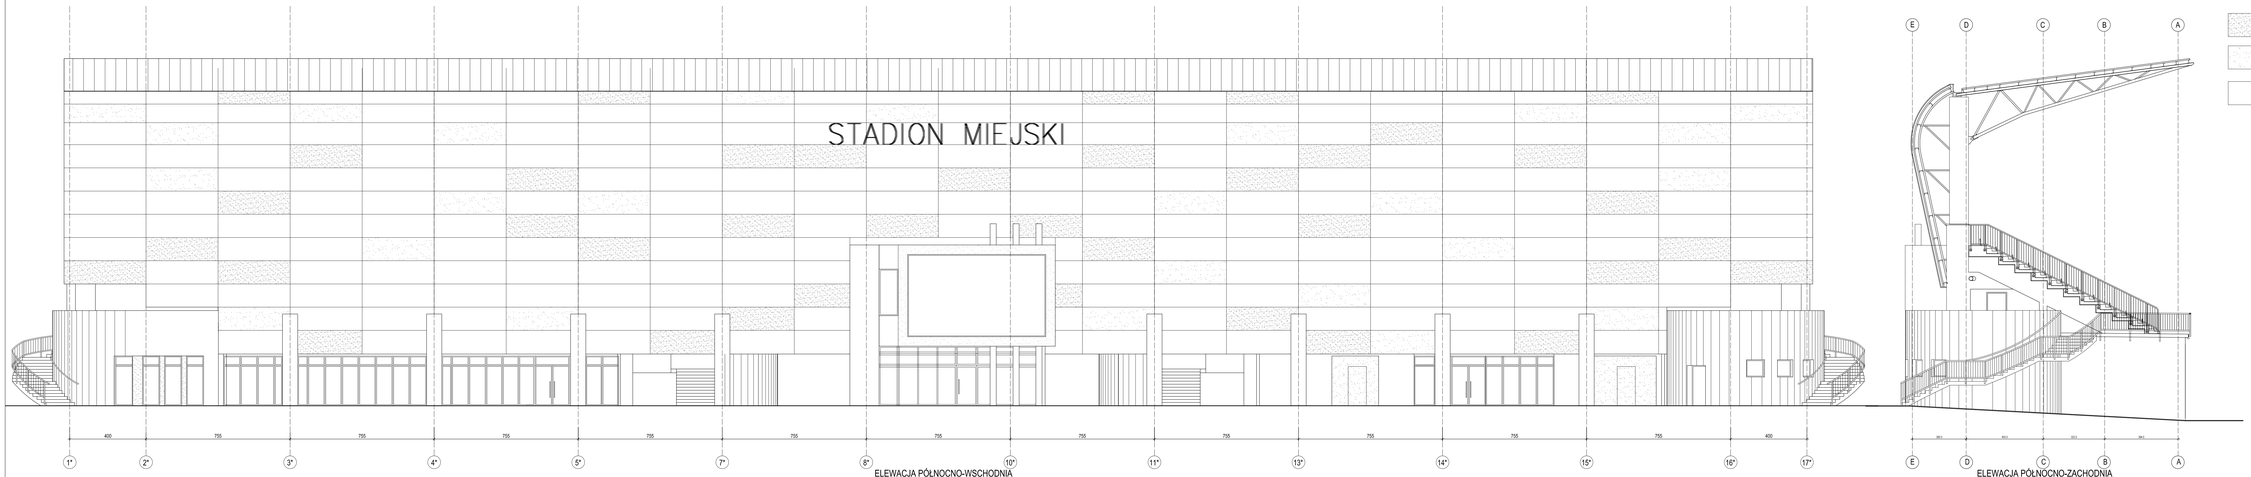

ELEWACJA PÓŁNOCNO-WSCHODNIA

ELEWACJA PÓŁNOCNO-ZACHODNIA

KOLORYSTYKA FASADAY ALUMINIOWEJ:

- KOLOR NIEBIESKI TYNK, OKŁADZINA ALUMINIOWA I PANELE PRZESŁANIAJACE SZKLANĄ FASADĘ
- KOLOR ZIELONY TYNK, OKŁADZINA ALUMINIOWA I PANELE PRZESŁANIAJACE SZKLANĄ FASADĘ
- KOLOR SZARY TYNK, OKŁADZINA ALUMINIOWA

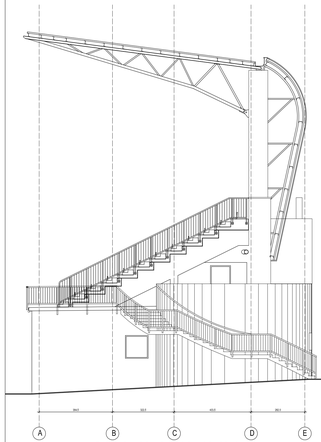

ELEWACJA POŁUDNIOWO-WSCHODNIA

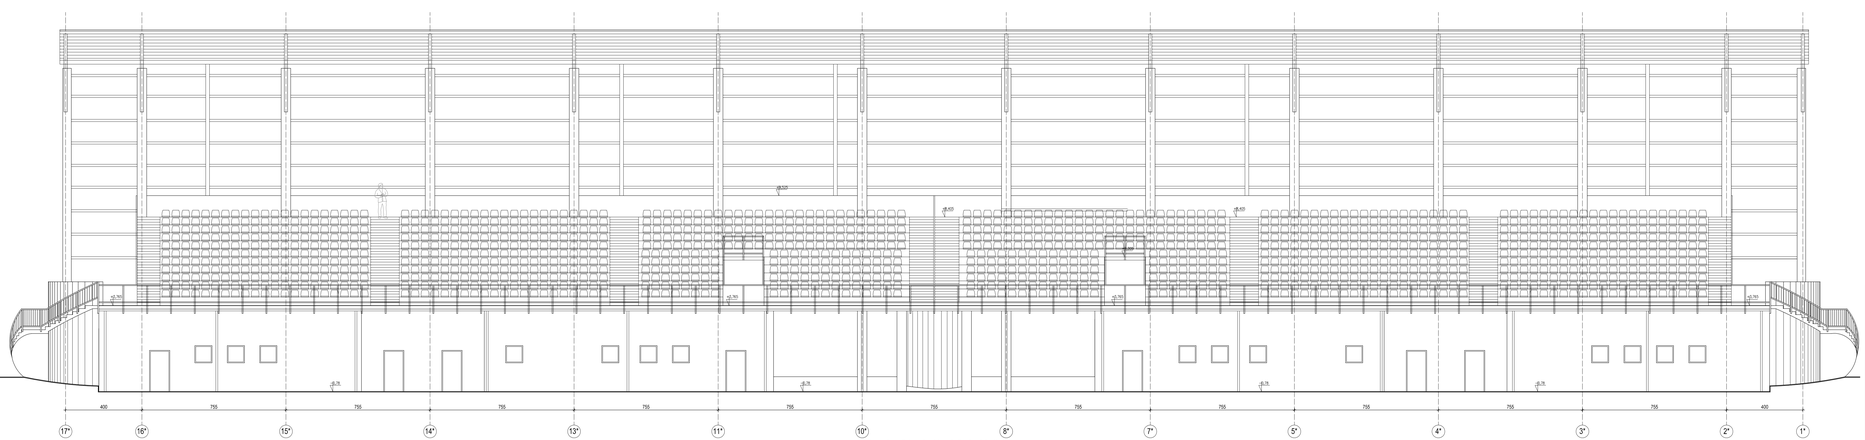

ELEWACJA POŁUDNIOWO-ZACHODNIA

JEDNOSTKA PROJEKTOWA:	k2se ul. Parkowa 29, 51-616 Wrocław tel.:791 390 240, 501 050 215, biuro@k2se.com, www.k2se.com					
PROJEKTANT:	mgr inż. arch. MACIEJ KOWAL UPR. NR: 14/00/WKO/2012					
PRACOWNIA PROJEKTOWA KOWALSKI, mgr inż. Krzysztof Kowalski 63-200 JAROCIN, UL. KONWALIOWA 2						
INWESTOR	URZĄD MIEJSKI W KALISZU, GŁÓWNY RYNEK 20, 62-800 KALISZ					
OBIEKT	PRZEBUDOWA KOMPLEKSU KOMPLEKSU OBIEKTÓW REKREACYJNO-SPORTOWYCH ORAZ BUDOWA NOWYCH OBIEKTÓW UZUPEŁNIAJĄCYCH AKTUALNIE ZAINWESTOWANE REKREACYJNO -SPORTOWE - ZMIANY W TRANCIE BUDOWY – TRYBUNA WSCHODNIA Z ZAPLECZEM					
ADRES BUDOWY	KALISZ, UL. ŁÓDZKA 19-29					
TYTUŁ RYSUNKU	ELEWACJE					
BRANŻA PROJEKTU	Architektura i konstrukcja	DATA WYKONANIA	09.2016	SKALA RYSUNKU	1:100	NR RYS. A000
ARCHITEKTURA				KONSTRUKCJA		
mgr inż.arch. DANIELA WALCZAK-FEC Jarocin, ul. Konwaliowa 25 uprawnienia budowlane do projektowania bez ograniczeń w specjalności architektonicznej nr wpisu 7157/LP/2001				mgr inż. KRZYSZTOF KOWALSKI Jarocin, ul. Konwaliowa 2, tel. 062 747 25 88 upr. projektowe i kominiarskie bez ograniczeń konstrukcyjno-budowlanej, inż.sanitarnej nr ewid. 63/WKP/00		
SPRAWDZENIE ARCHITEKTURY w trybie art. 20 ust. 2 prawa bud.				SPRAWDZENIE KONSTRUKCJI w trybie art. 20 ust. 2 prawa bud.		
mgr inż.arch. WANDA ZALIŃSKA – DOŁATA upr. budowlane do projektowania bez ograniczeń w specjalności architektonicznej nr ewid. 54/WKP/04/Ł/00				inż.bud. RYSZARD KOWALSKI upr. proj. w spec. konstr.-bud. bez ograniczeń, nr ewid. 63/WKP/00/KB Jarocin, ul. Konwaliowa 2, tel. 062 747 25 88		