



# Rzut dachu - płatwie

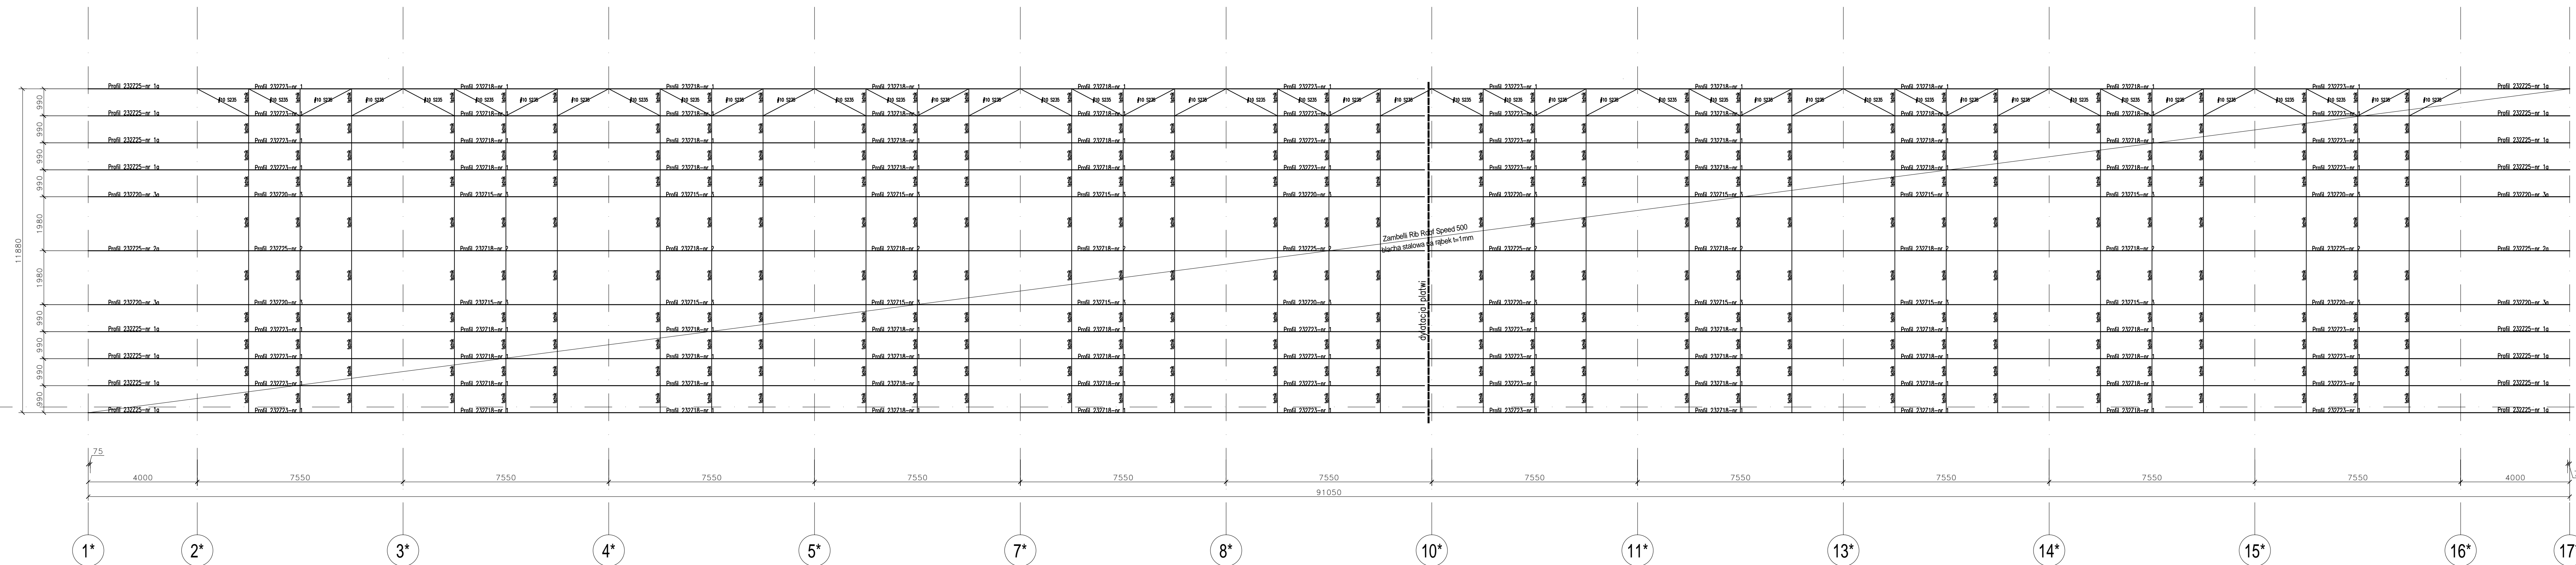

Platwie zimnogięta 232Z...  
grubość t jest wartością zmienną

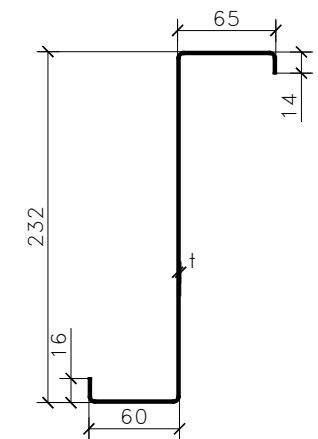

- UWAGI:
1. Stal S355J2
  2. Kategoria wykonania konstrukcji EXC3 wg PN-EN 1990.
  3. Konstrukcję wykonywać i odbierać wg PN-EN 1090.
  4. Nieopisane spoiny człowe spawać na pełen przepływ.
  5. Nieopisane spoiny pachwinowe wykonać o grubości 0,7t, gdzie t to grubość cieńszej z łączonych części.
  6. Wymaganą klasę Z wg PN-EN 10164 określić w projekcie warsztatowym, uzgodnić z projektantem projektu wykonawczego.
  7. Profile rurowe wg PN-EN 10219, materiał S355J2H
  8. Blachy węzłowe ze stali S355J2+N
  9. Stal na profile zimnogięte S450GD+Z275
  10. Na etapie projektu dobrano płatwie jak na rysunku. Dobór ten pokazano jako przykładowy. Po wyborze dostawcy i systemu płatwi i rygiel zimnogiętych należy zweryfikować rozwiązania konstrukcyjne. I przedstawić do akceptacji projektantowi.
  11. Zabezpieczenia antykorozyjne jak dla klasy środowiska C4 i długiego okresu trwałości.
  12. Ropatrywać z pozostałymi rysunkami opracowania

JEDNOSTKA PROJEKTOWA:  <b>k2se</b> ul. Parkowa 25, 51-616 Wrocław tel: 791 392 240, 501 050 215, biuro@k2se.com, www.k2se.com	
PROJEKTANT:	dr inż. ANDRZEJ KOWAL UPR. NR: 16292/UW
OPRACOWAŁ:	mgr inż. JAKUB BUBERNAK
Pracownia Projektowa KOWALSKI, mgr inż. Krzysztof Kowalski 63-200 JAROCIN, UL. KONWALIOWA 2	
INWESTOR	URZĄD MIEJSKI, Główny Rynek 20, 62-800 Kalisz
OBIEKT	Przebudowa istniejącego kompleksu obiektów rekreacyjno – sportowych oraz budowa nowych obiektów uzupełniających aktualnie zainwestowane rekreacyjno sportowe ZMIANY W TRAKCIE BUDOWY TRYBUNA Wschodnia
ADRES BUDOWY	62-800 Kalisz, ul. Łódzka 19-29
TYTUŁ RYSUNKU RZUT DACHU – PŁATWIE	
BRANŻA PROJEKTU	projekt koncepcyjny
DATA WYKONANIA	07.2016
SKALA RYSUNKU	1:100
NR RYSUNKU	TW_3_005
AUTOR PROJEKTU	
PROJEKTANT	mgr inż. KRZYSZTOF KOWALSKI Jarocin, ul. Konwaliowa 2, tel. 062 747 25 98 upr. projektanta i kierownika budowy w specjalności konstrukcyjno-budowlanej bez ograniczeń upr. nr WKP/0060/PWK/06
SPRAWDZENIE	inż. RYSZARD KOWALSKI RZECZOZNAWCA BUDOWLANY Centrum Pol. Rzecz. Bud. nr 17/01/R Jarocin, ul. Dębszcza 12, tel. 747 14 29